

SITUATION GEOGRAPHIQUE - Sans échelle

**RECAPITULATIF DES PARCELLES**

ZAC LES TERRES D'AVENIR

N° de lot ZAC : n° 67

Référence cadastrale : Section BE n° 58


Surface de la parcelle : 1903 m<sup>2</sup>

**forma\***  
**VISA PC**

• 17 rue de la Haute-Basse-Fer 44037 | 44201 NANTES Cedex 2  
 • T: 02 40 28 47 25 - forma@forma.fr  
 • SIRET 502381870051 - APE 7112Z  
 • N° Ordre des Architectes 19 081 5.002228



SITUATION DANS LA ZAC - Sans échelle

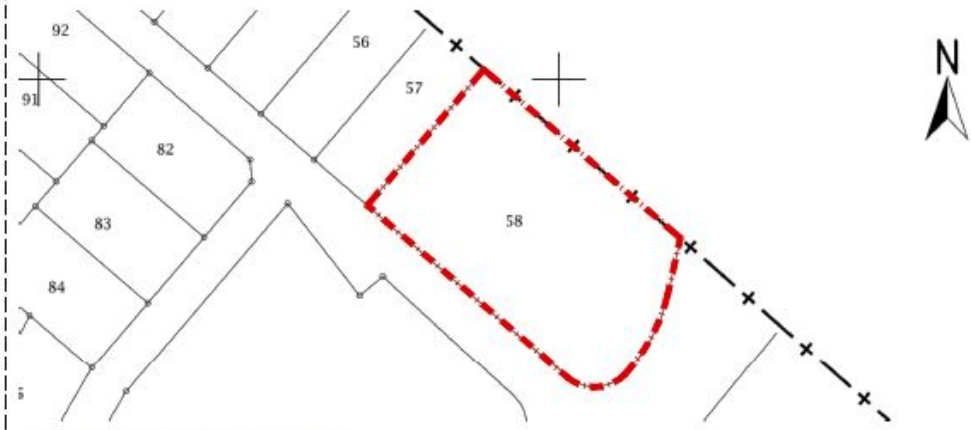

PLAN CADASTRALE - Echelle 1/1000

Maître d'ouvrage :  
**LCV DEVELOPPEMENT - ART AMENAGEMENT**  
 24 rue du Quadrant - Immeuble Galilée - 14123 FLEURY-SUR-ORNE

Projet :  
**15 Logements intermédiaires**  
 ZAC LES TERRES D'AVENIR - BLAINVILLE SUR ORNE 14

Plan :  
**PC1 PLAN DE LOCALISATION**

Echelle : sans  
 N° Plan : PC1  
 Établi par : CH  
 Indice : -  
 N° Allure : 20/28  
 Date : 30/09/20

Maître d'œuvre :  
 5, quai de l'Anseul  
 76 600 LE HAUVIS  
 T: 0033 (0)2 32 74 90 60  
 www.groupefranc.com

